

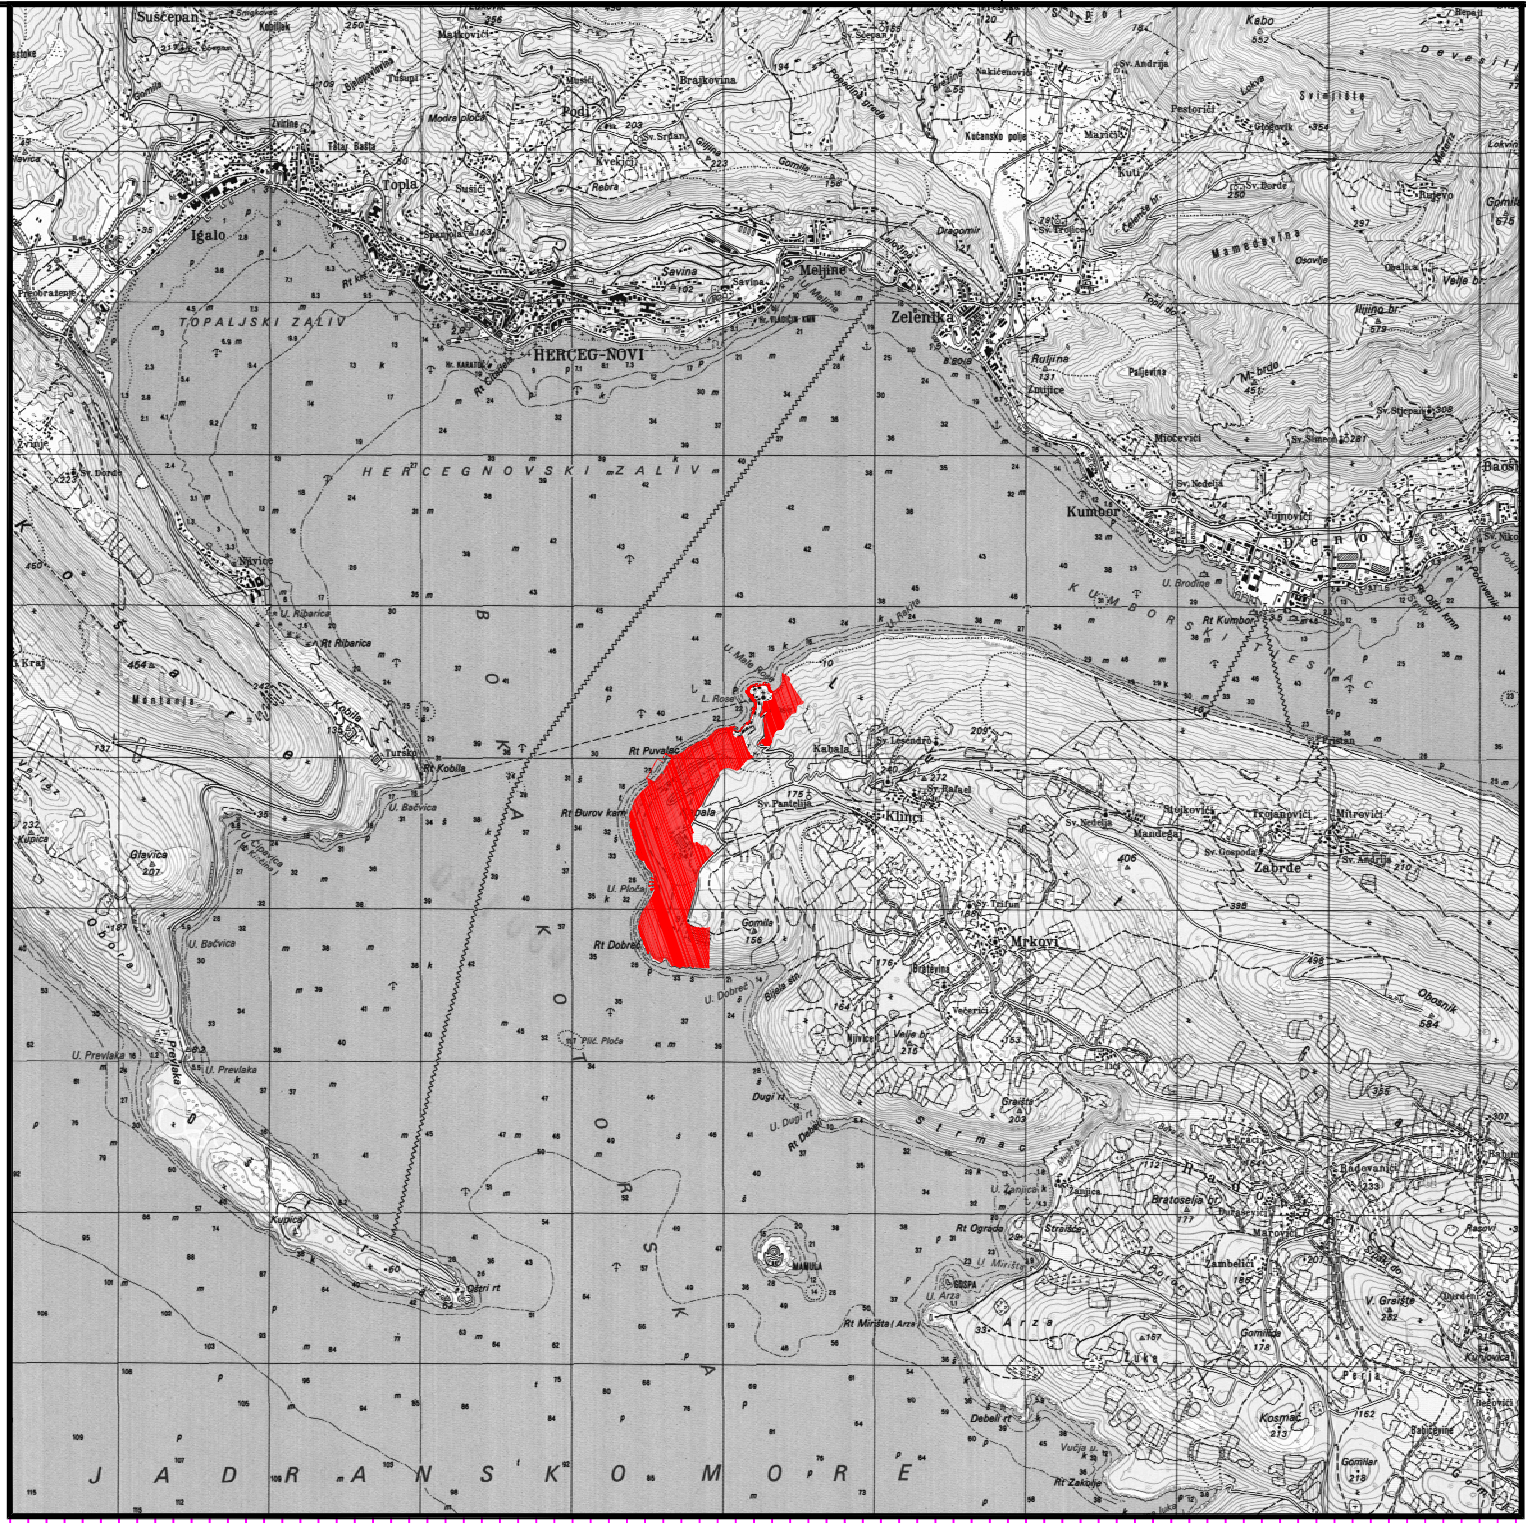


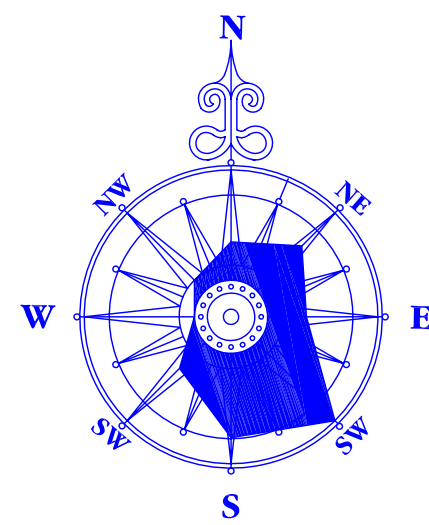

POLOŽAJ SEKTORA 32 U ŠIREM OKRUŽENJU - 1:50 000

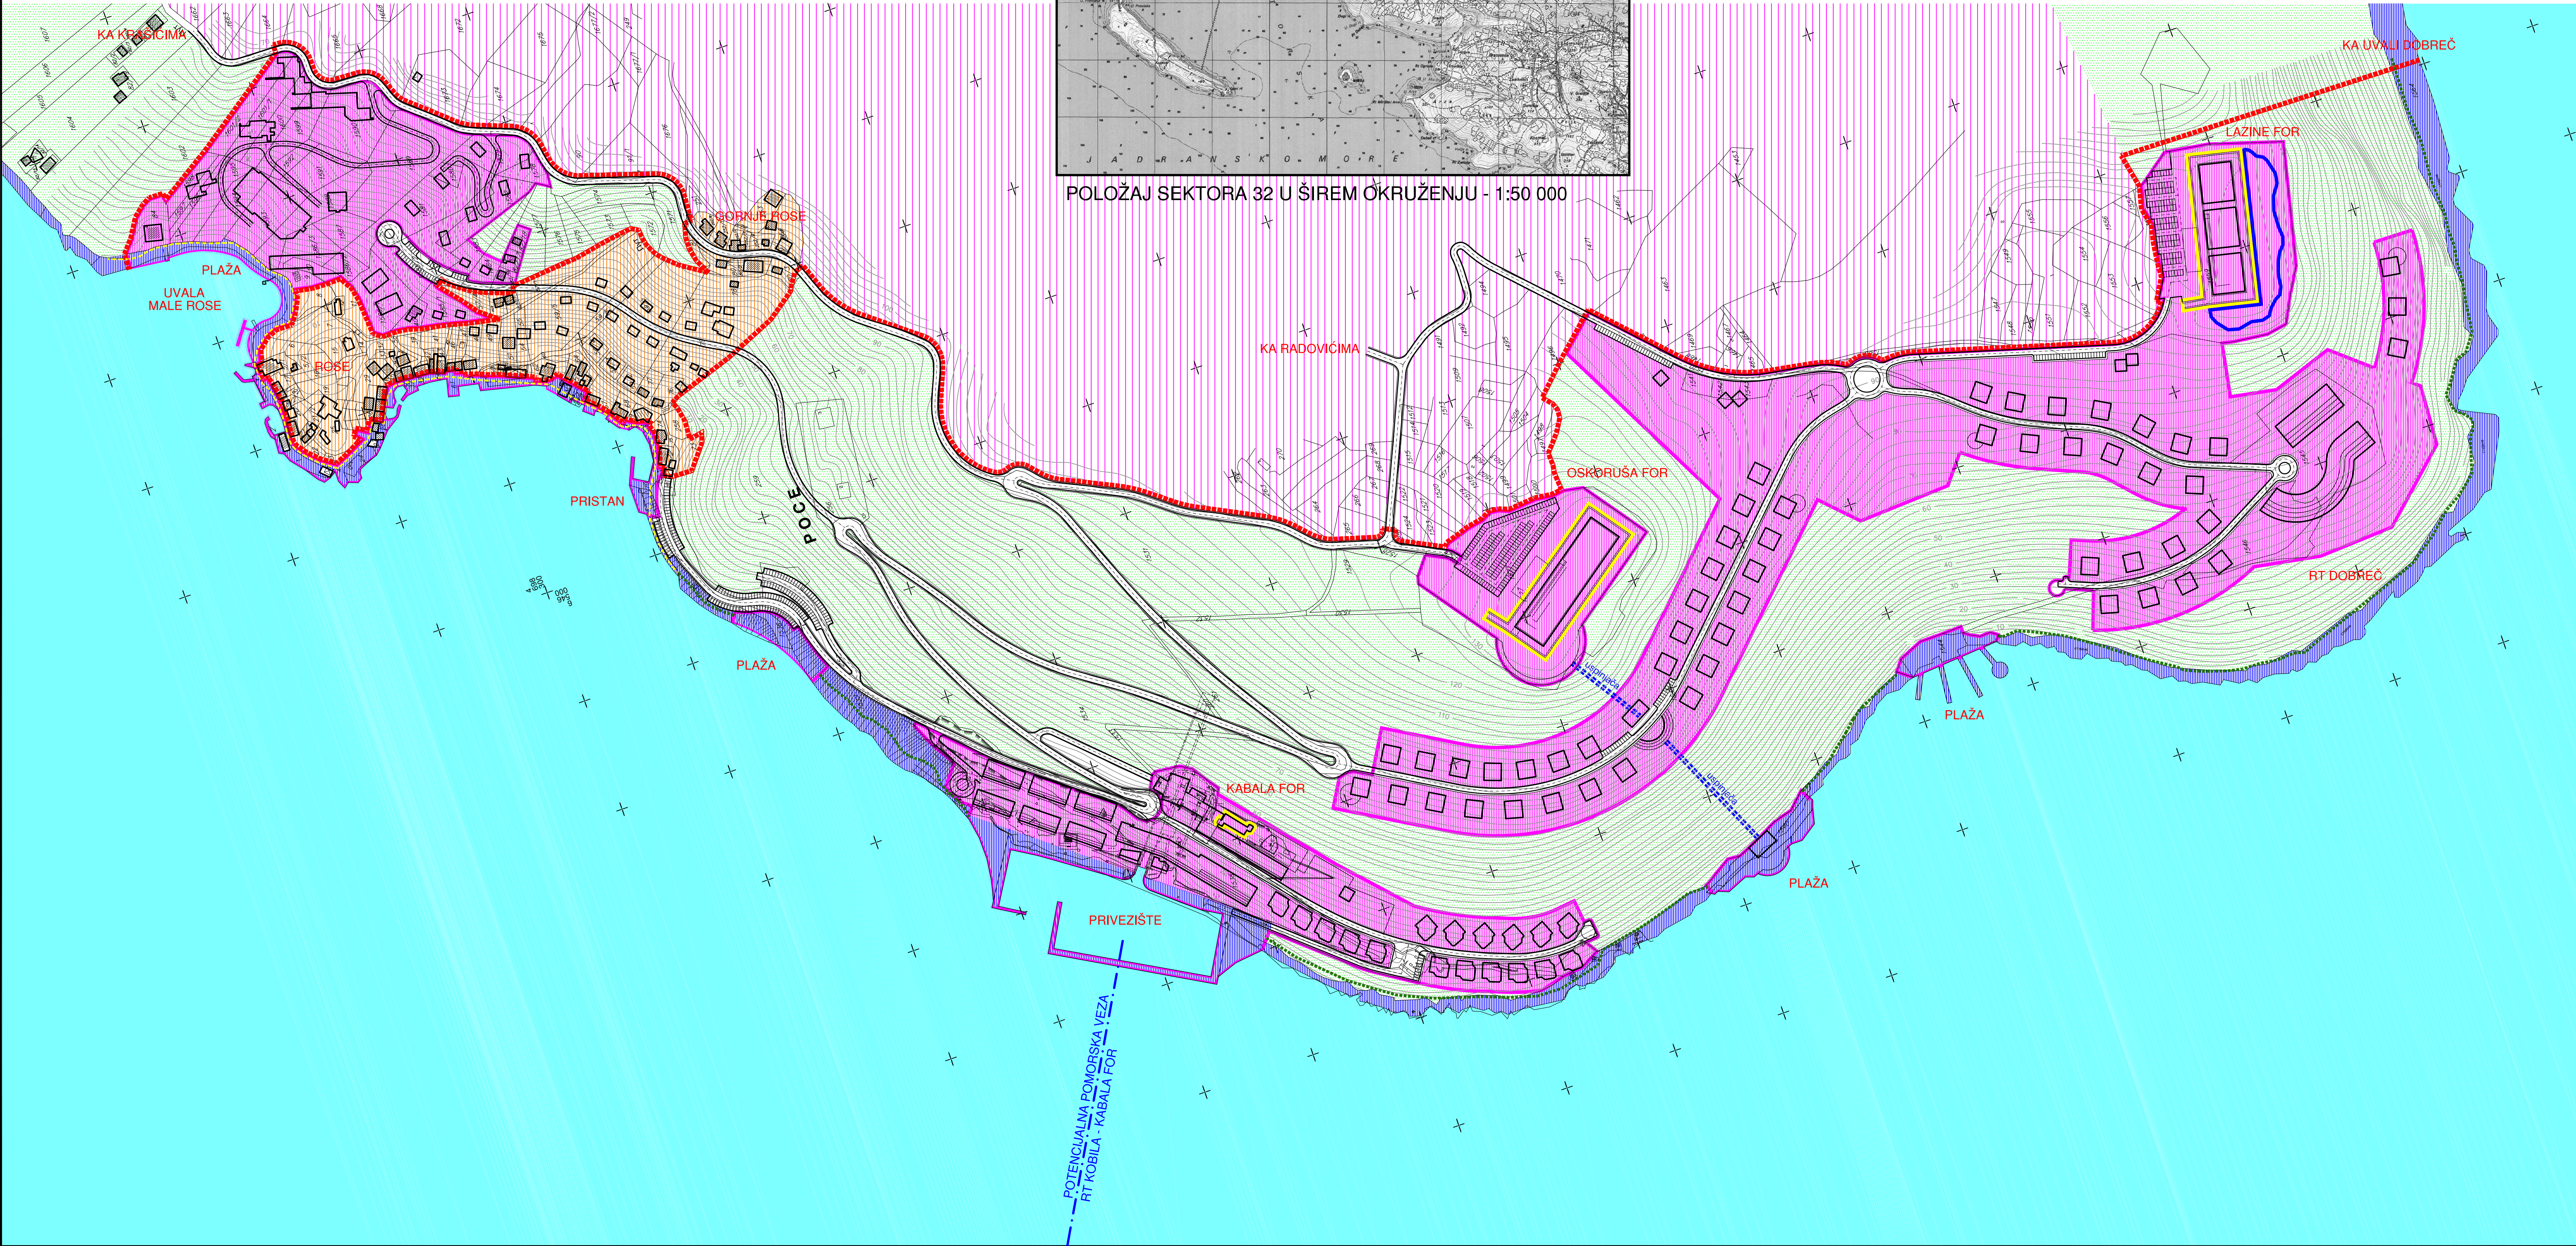


LEGENDA

- graničnica plana
ujedno i graničnica Morskog dobra
- graničnica zona detaljne razrade

NAMENA POVRŠINA

- turistički sadržaji
- prirodno zelenilo
- priobalni pojas
- urbano područje - Rose
(realizacija prema DUP-u Rose)
- proširenje turističke zone
(prema PP opštine Herceg Novi)
- lungomare (u zoni naselja Rose)
- lungomare (u prirodi)
- objekti (postojeći i planirani)
- uklapanje graditeljskog nasleđa
u turističke sadržaje
- uklapanje vrednog zelenila
u turističke sadržaje

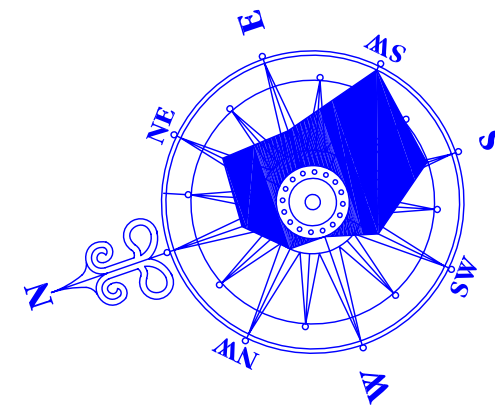

DRŽAVNA STUDIJA LOKACIJE • SEKTOR 32

ROSE • DOBRIČ

naručilac:
Ministarstvo za uređenje prostora i
zaštitu životne sredine
Republike Crne Gore

obrađivač:



2009.

1 : 2500

razmjera:

broj lista:

02

naziv lista:

GENERALNI KONCEPT NAMJENE POVRŠINA